

Einfamilienhäuser Boppelsen

....wo Sie zu Hause sind

EFH 3

alte Bergstrasse, 8113 Boppelsen




EFH 3 / Visualisierung Aussenraum und Ansicht

Mst. 1:200

0 2 4 10m



Aussenperspektive des Gartensitzplatzes von EFH 3 mit Blick ins Wohnzimmer. Im Hintergrund EFH 2
(Das Bild vermittelt einen Eindruck, es ist nicht verbindlich)

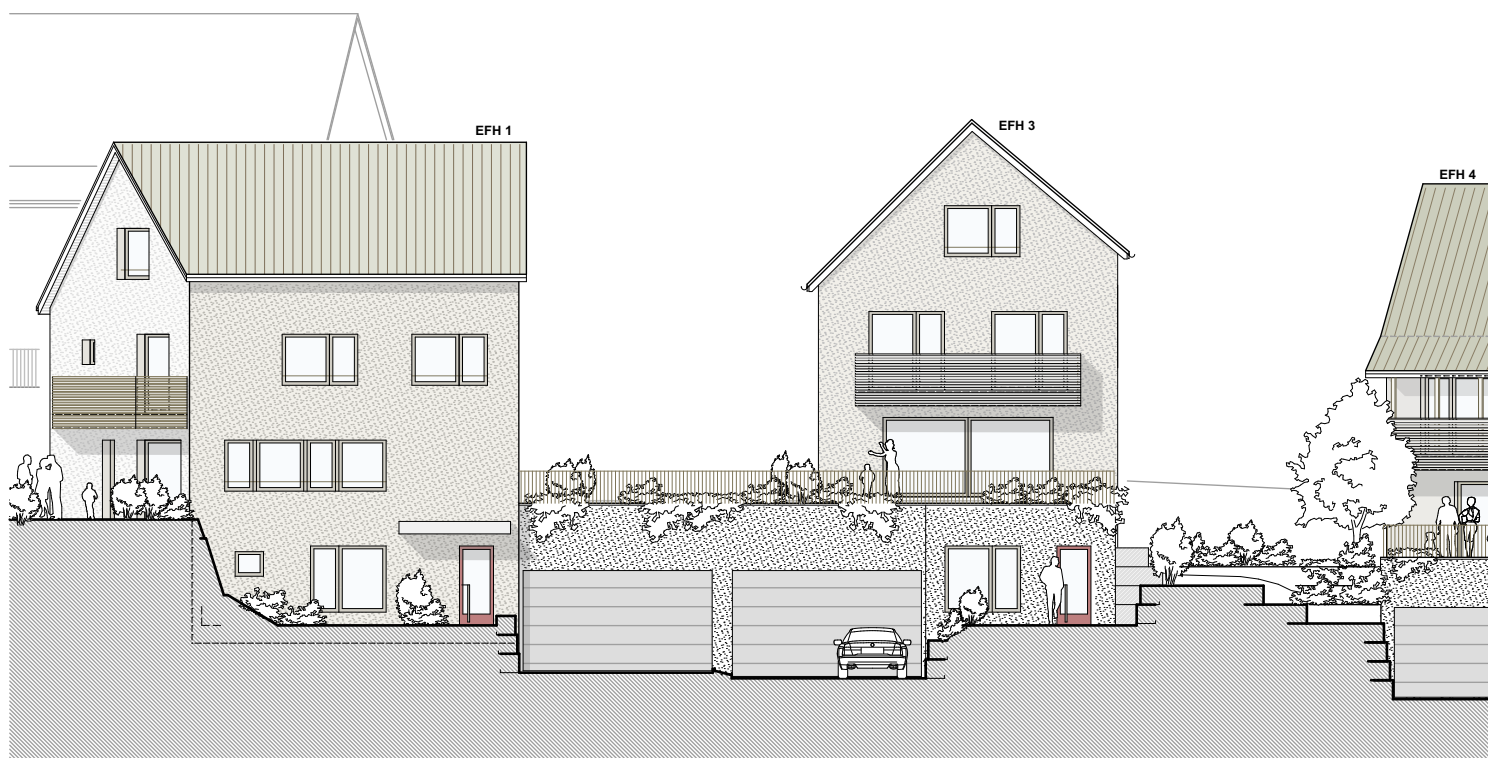


Südfassade Mst.1:200

EFH 3 / Visualisierung Innenraum, Ansicht mit Schnitt

Mst. 1:200
0 2 4 10m



Innenperspektive: Beispiel des Wohnzimmers von EFH 3 mit Blick nach Süden
(Gestaltung und Ausbau wird nach Wunsch des Käufers ausgeführt. Das Bild vermittelt einen Eindruck, es ist nicht verbindlich)

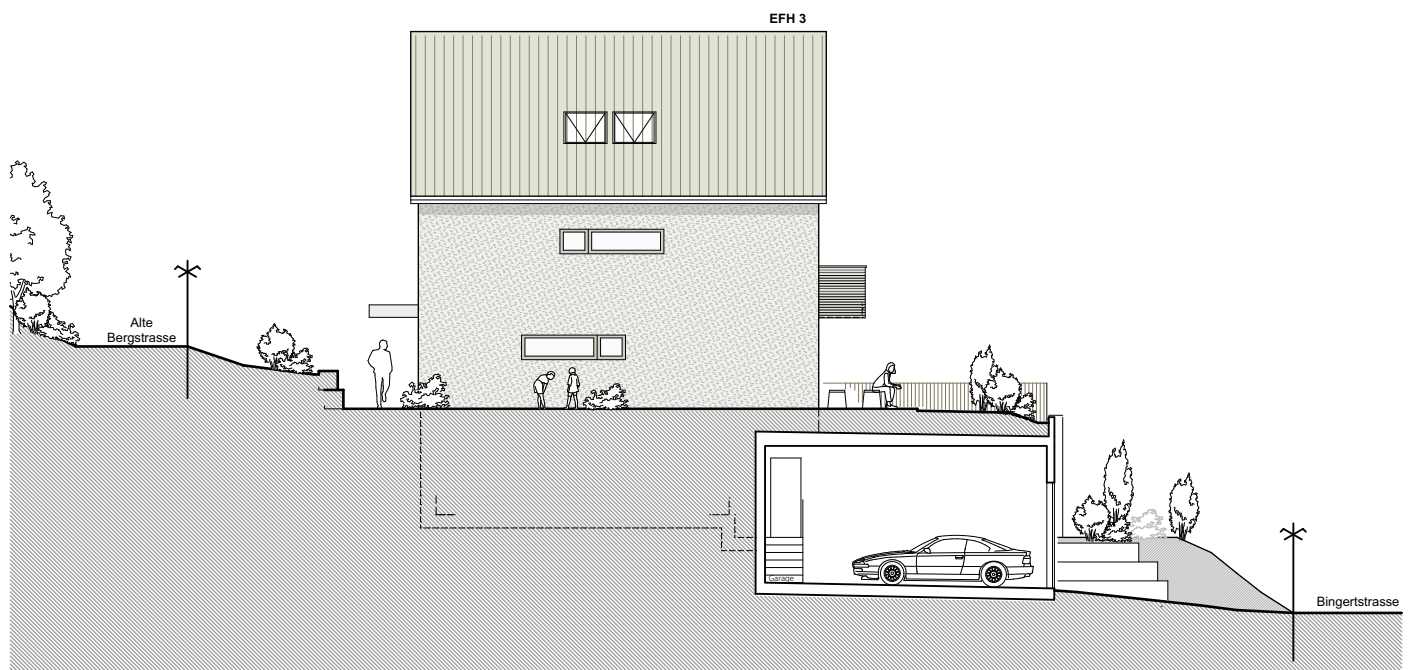


Westfassade Mst. 1:200

EFH 3 / Untergeschoss, Studio

Mst. 1:100


0 1 2 5m

1


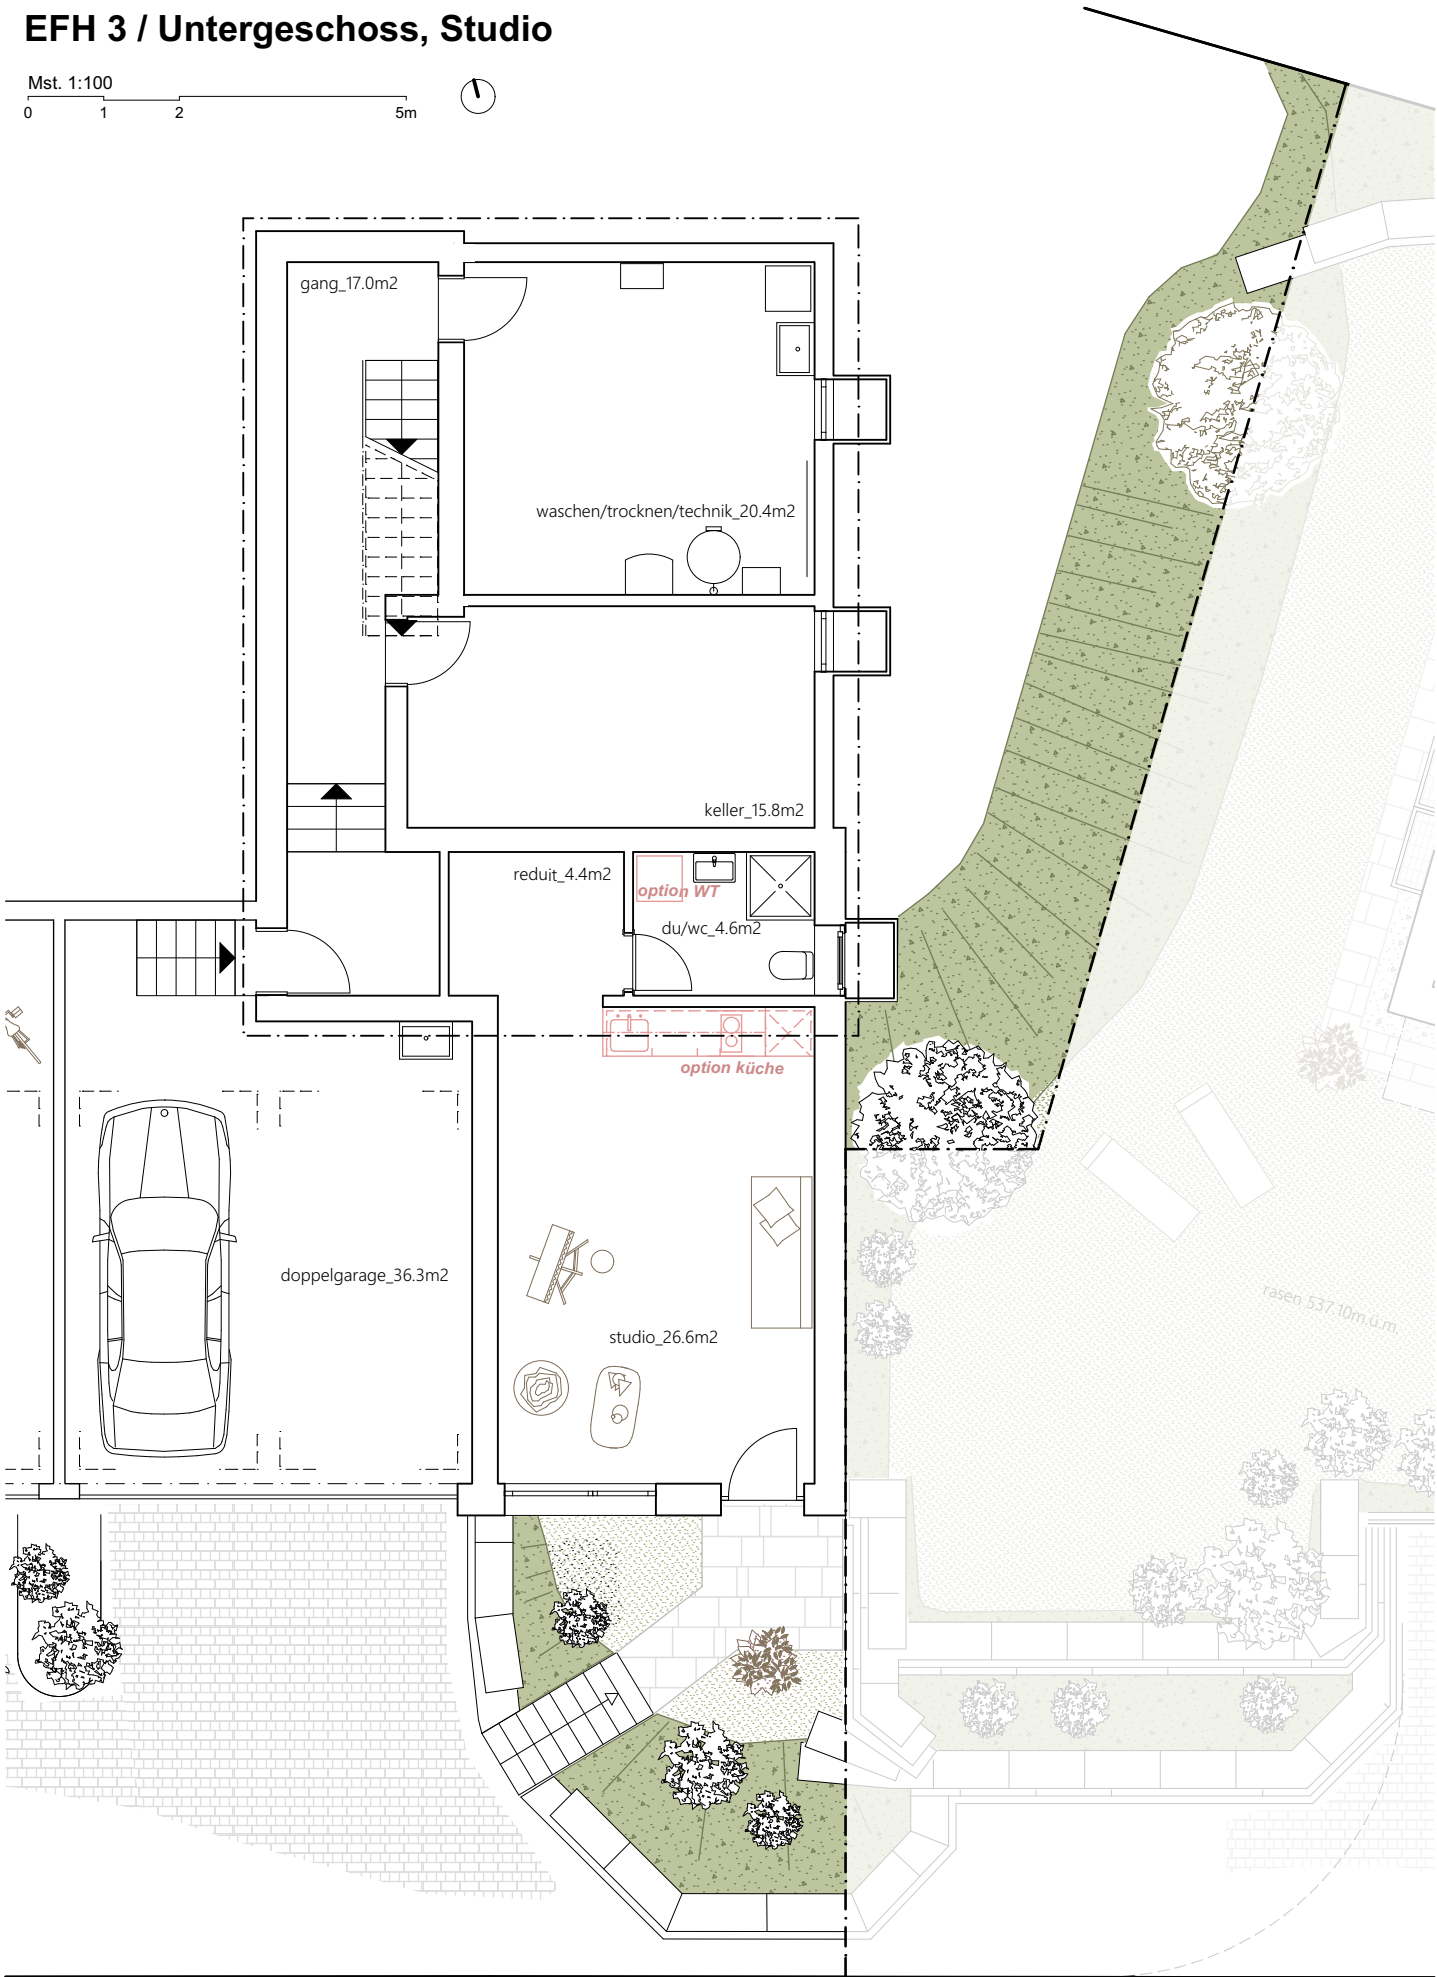


bingertstrasse


EFH 3 / Erdgeschoss, Garten

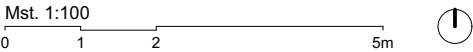

EFH 3 / Obergeschoss, Ansicht

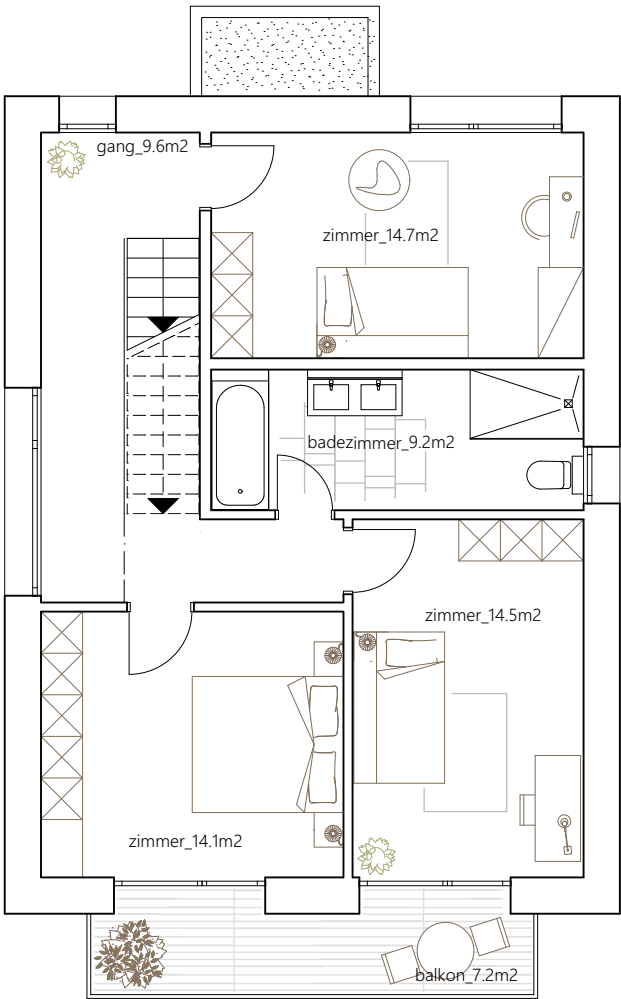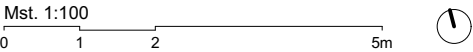

Obergeschoss Mst. 1:100

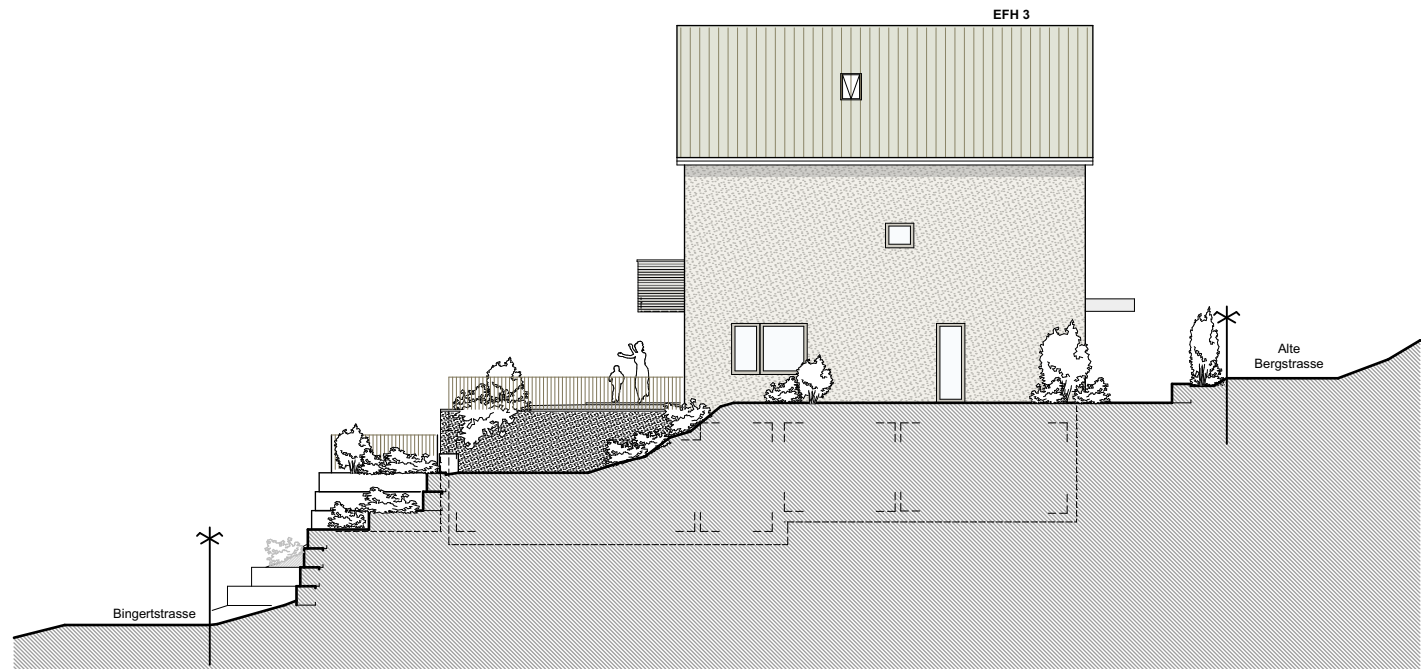


Ostfassade Mst.1:200


EFH 3 / Dachgeschoss, Ansicht

Mst. 1:100

0 1 2 5m

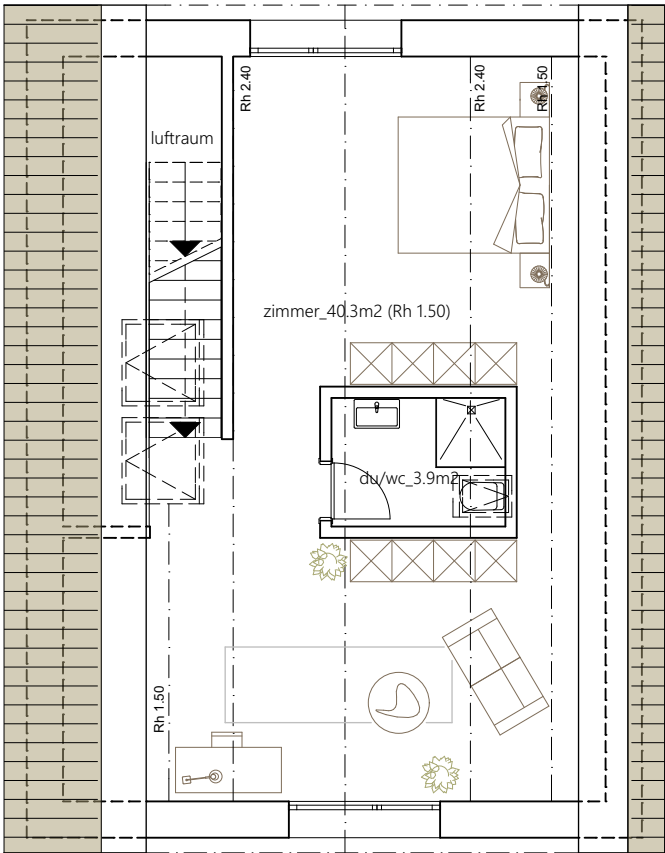

Dachgeschoss Mst.1:100

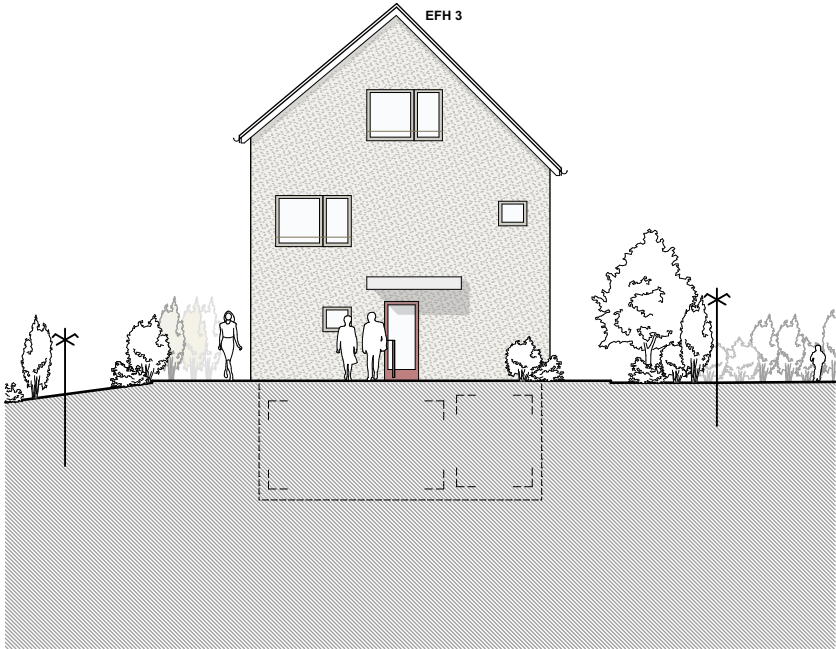

Nordfassade Mst.1:200