

Einfamilienhäuser Boppelsen

....wo Sie zu Hause sind


EFH 4

alte Bergstrasse, 8113 Boppelsen



EFH 4 / Visualisierung Aussenraum, Ansicht mit Schnitt

Mst. 1:200
0 2 4 10m

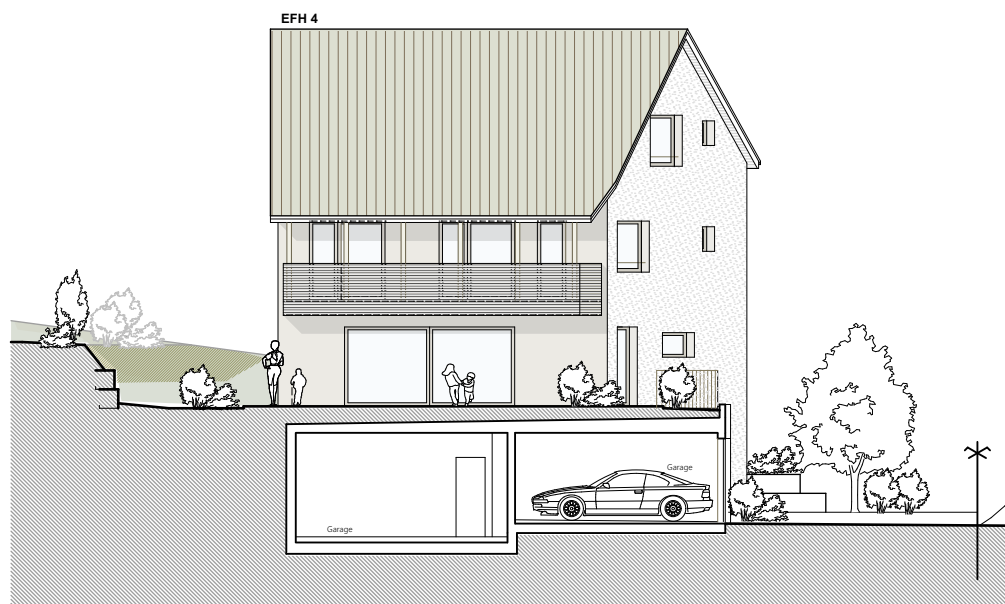

Südfassade Mst.1:200




Aussenperspektive mit Blick von der Bergstrasse Richtung West. Im Vordergrund EFH 4, Mitte EFH 3 und links EFH 1
(Das Bild vermittelt einen Eindruck, es ist nicht verbindlich)

EFH 4 / Visualisierung Aussenraum, Ansicht mit Schnitt

Mst. 1:200

0 2 4 10m

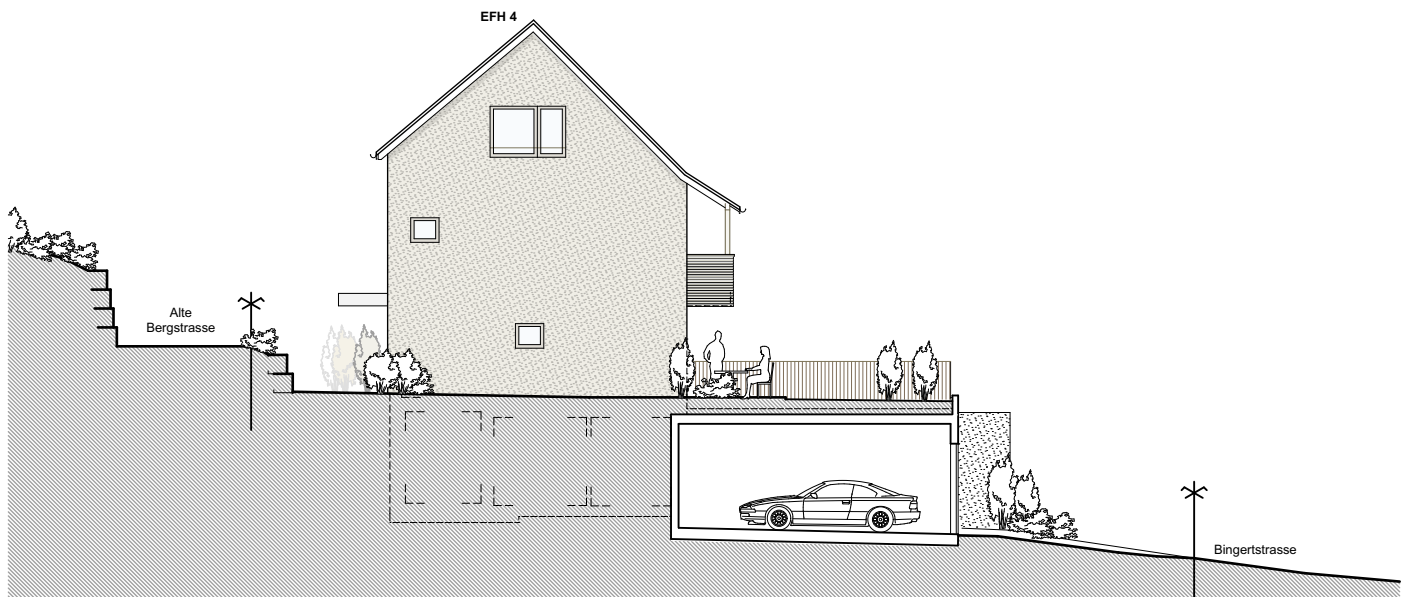

Westfassade Mst.1:200



Aussenperspektive des Gartensitzplatzes von EFH 4 mit Blick Richtung West. Im Hintergrund EFH 3 und EFH 1
(Das Bild vermittelt einen Eindruck, es ist nicht verbindlich)

EFH 4 / Visualisierung Badezimmer





Innenperspektive: Mögliche Gestaltung des Badezimmers im Obergeschoss für EFH 4
(Gestaltung und Ausbau wird nach Wunsch des Käufers ausgeführt. Das Bild vermittelt einen Eindruck, es ist nicht verbindlich)

EFH 4 / Untergeschoss, Studio



Mst. 1:100

0 1 2 5m

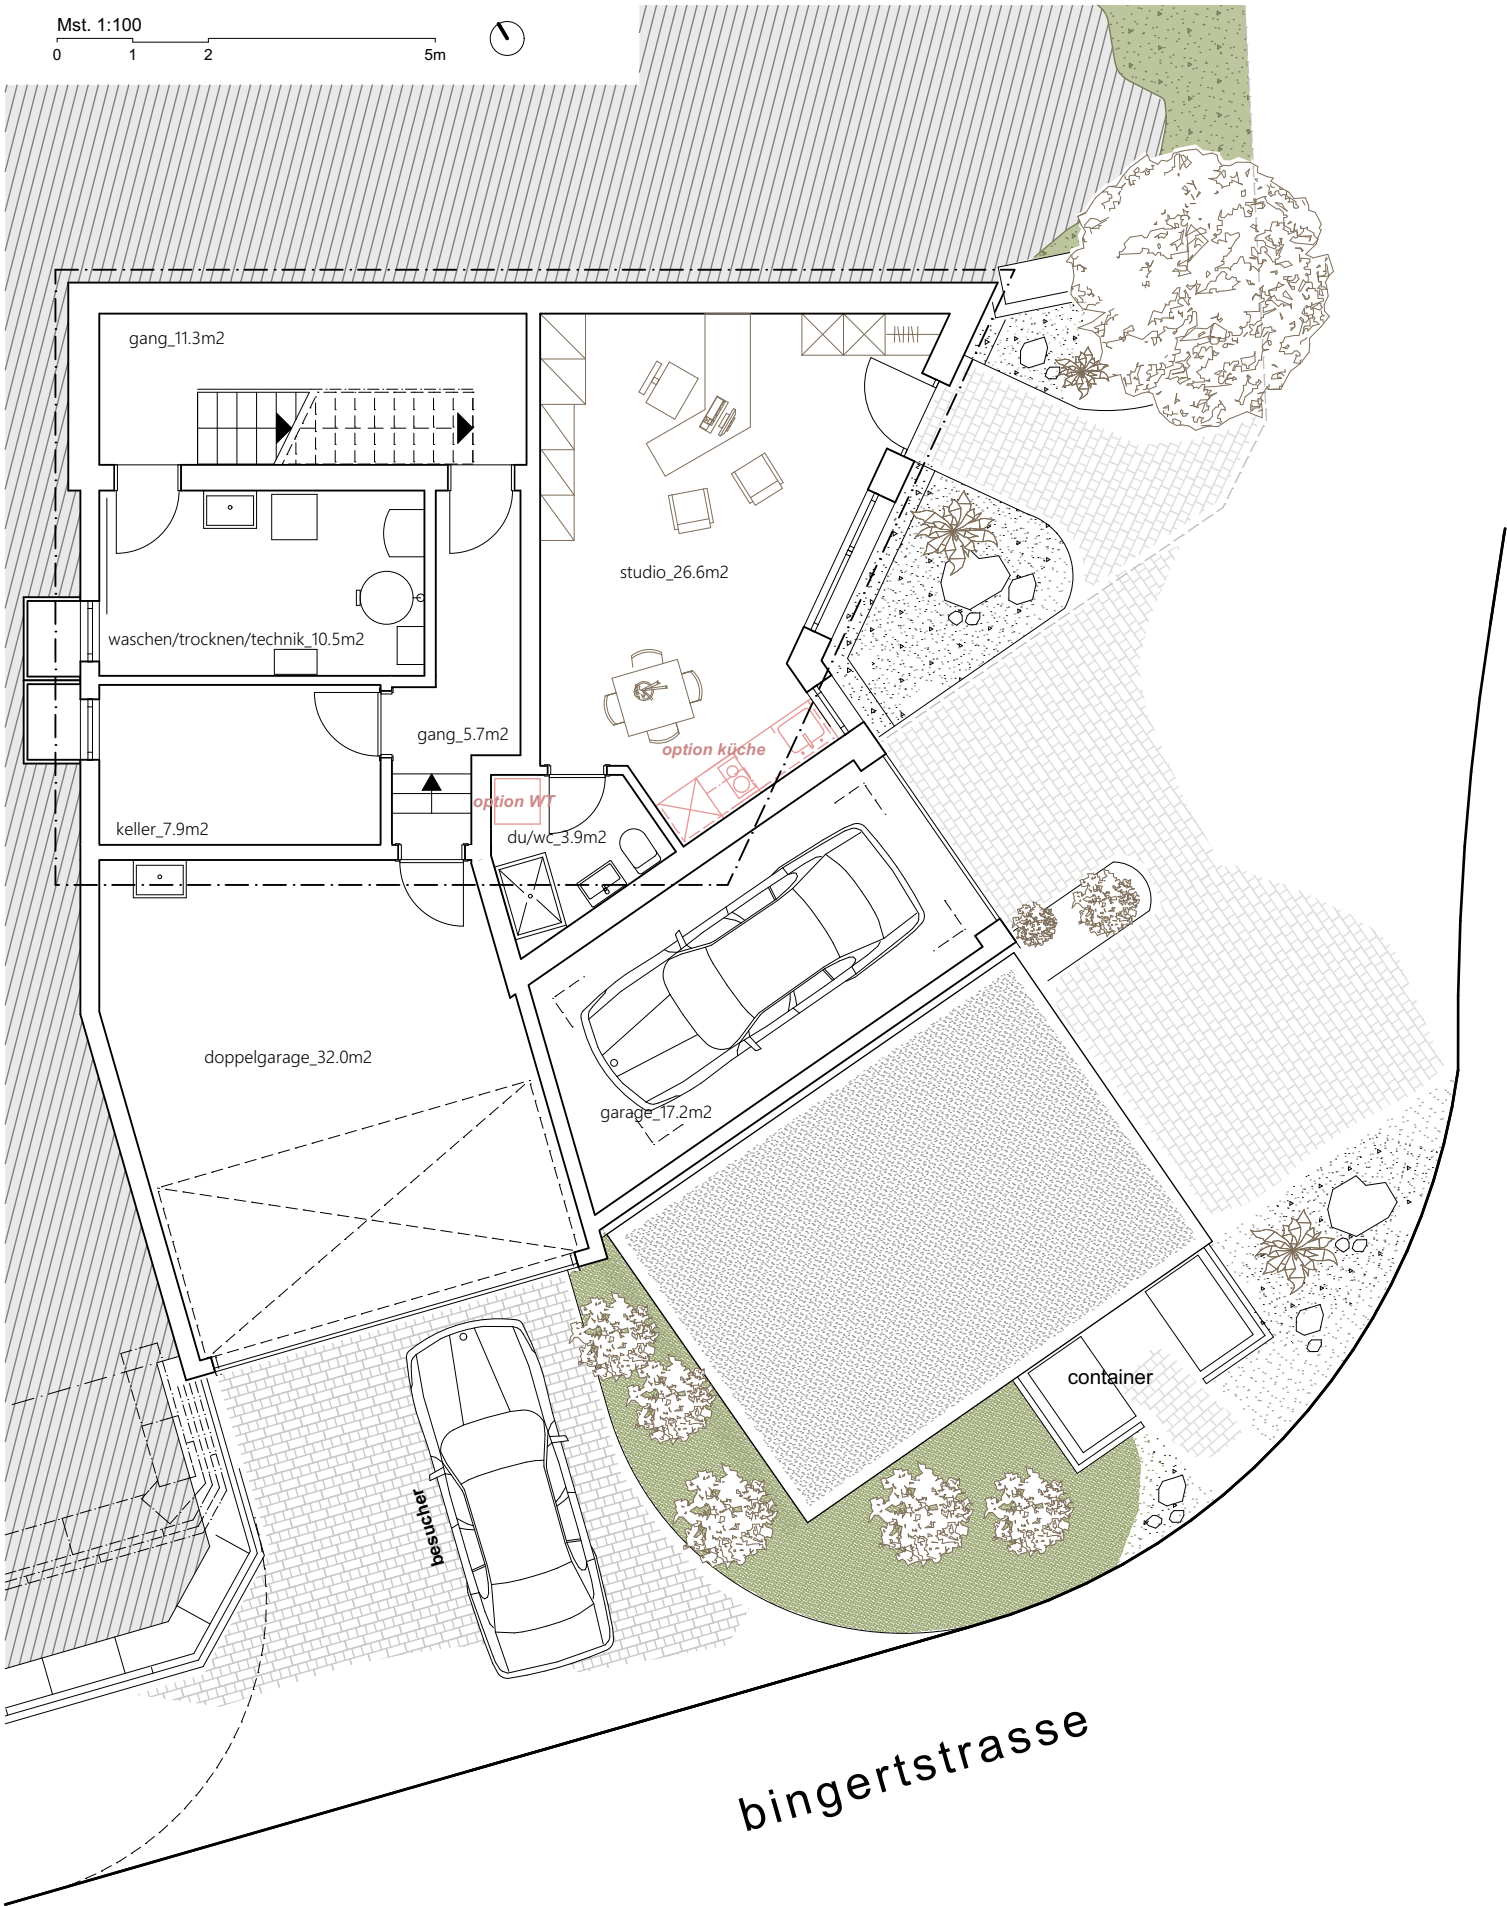


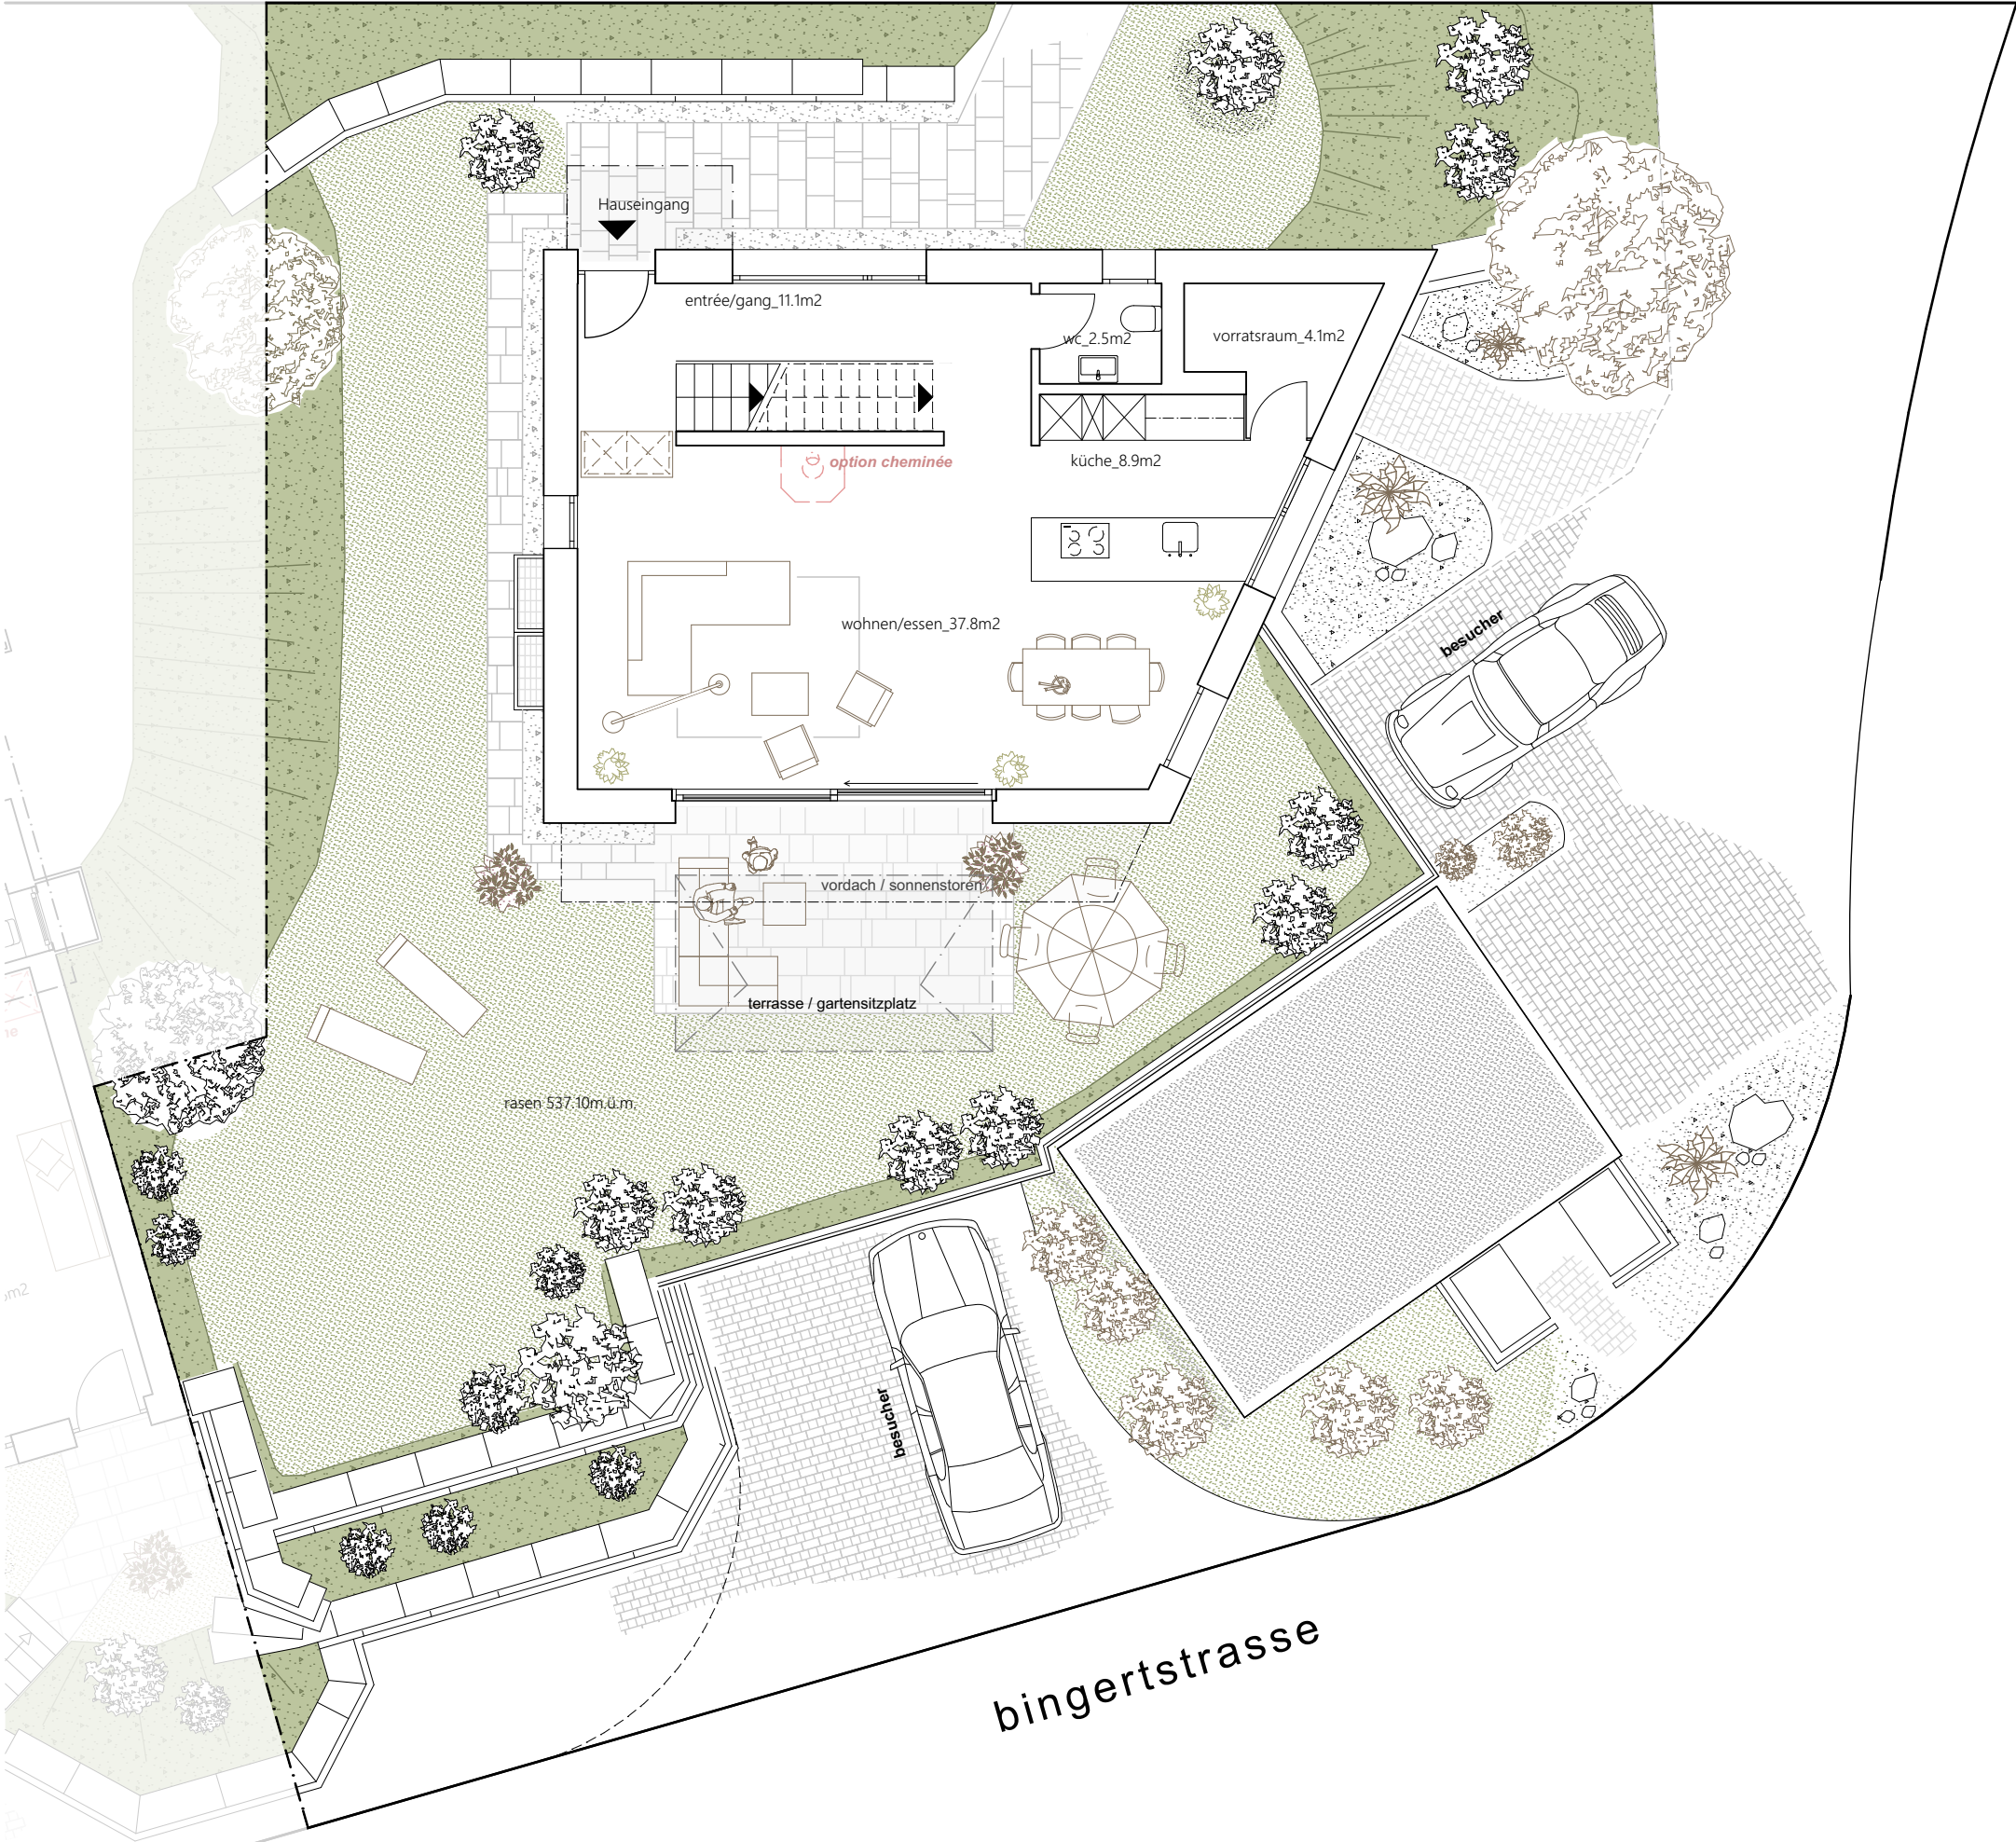

EFH 4 / Obergeschoss, Ansicht

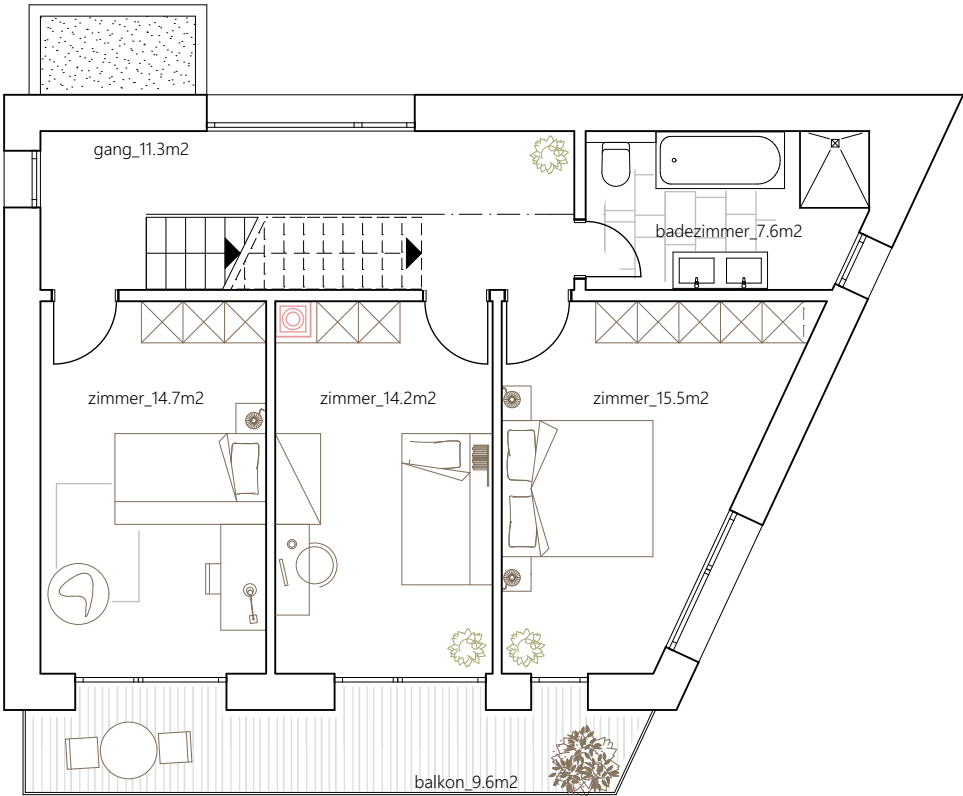
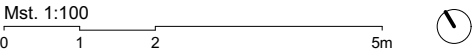


Obergeschoss Mst. 1:100

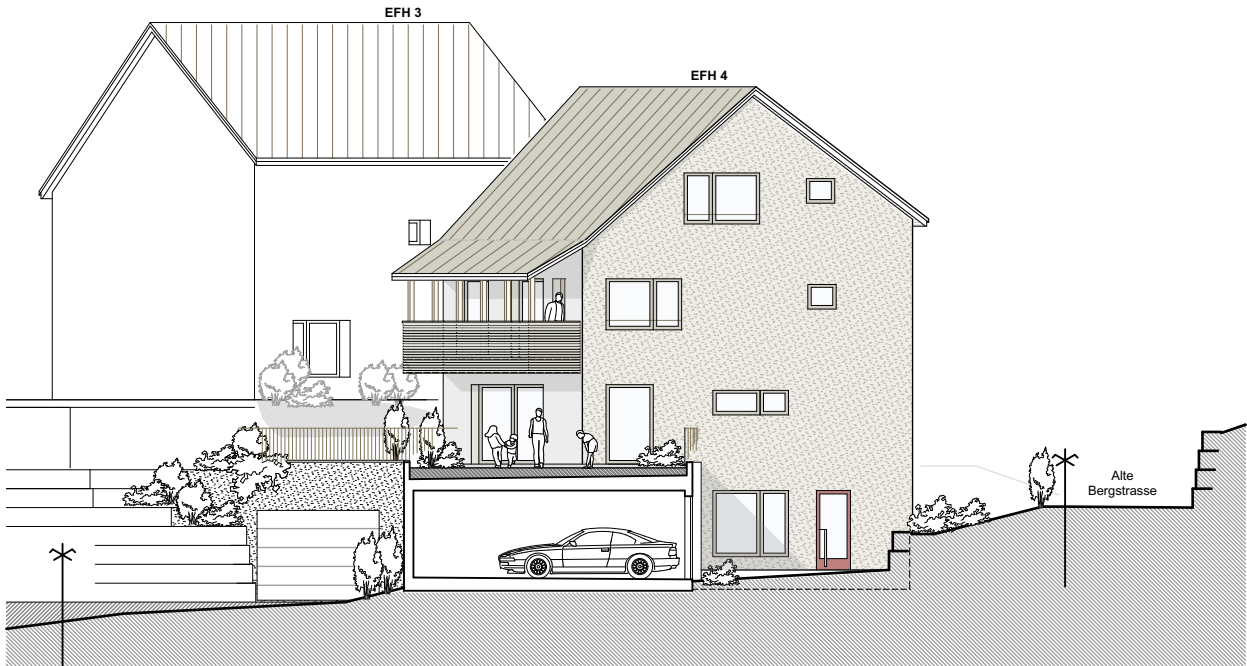


Ostfassade Mst.1:200

EFH 4 / Dachgeschoss, Ansicht

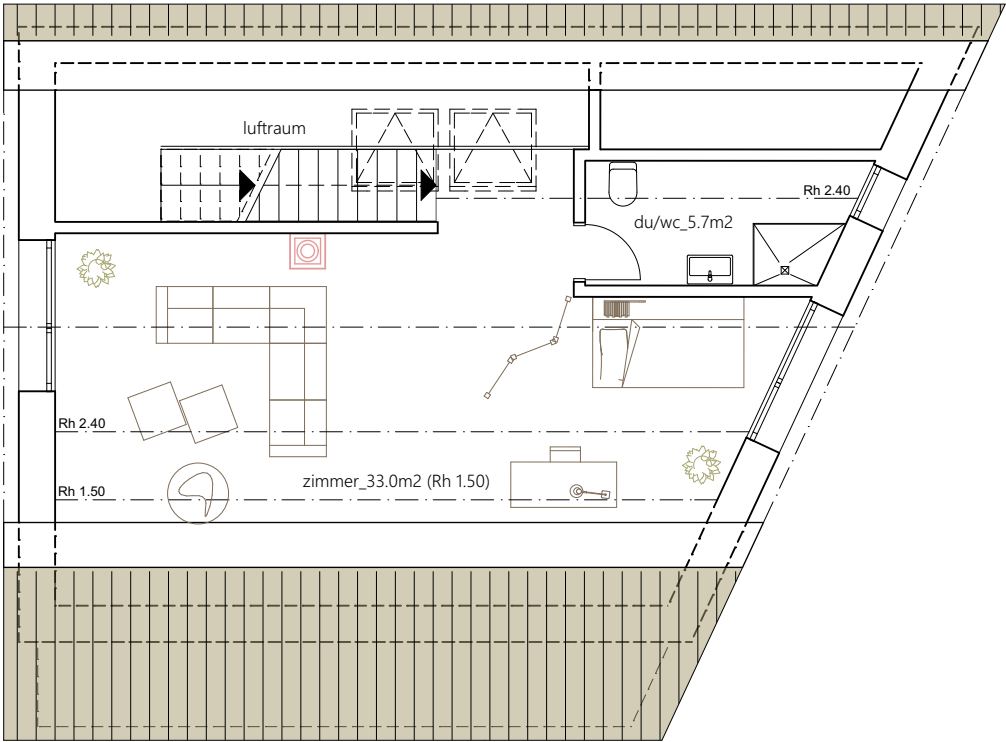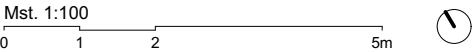

Dachgeschoss Mst.1:100

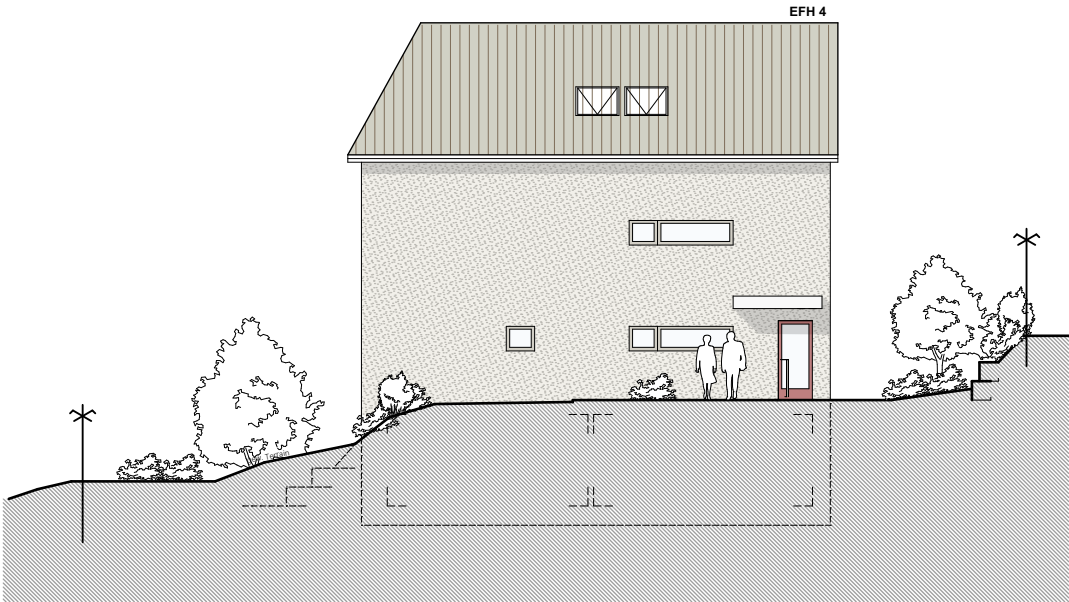

Nordfassade Mst.1:200